




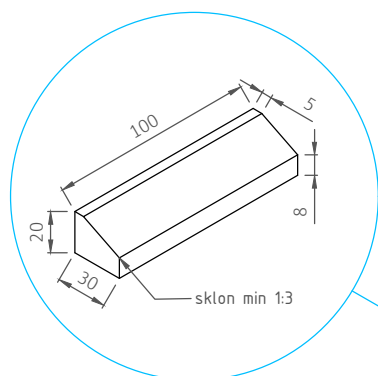

Detail 1:30
OP2 zkosená

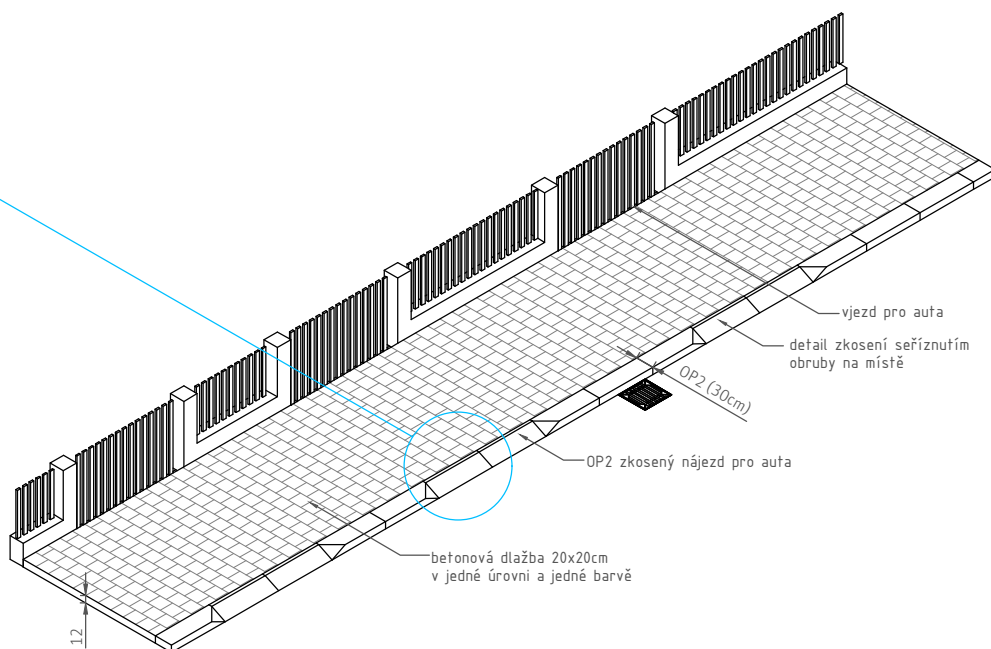

Axonometrie chodníkový přejezd 1:100
OP2 zkosená

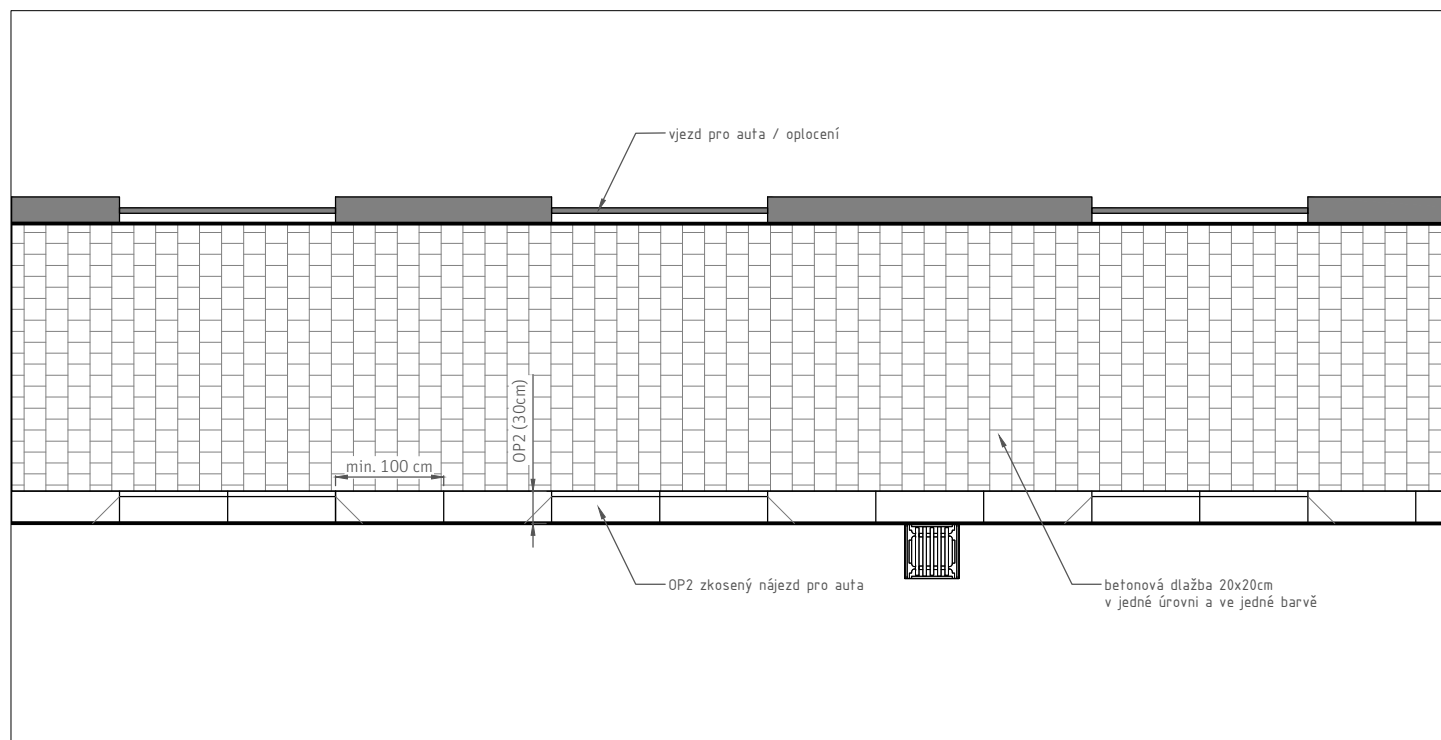

Situace chodníkový přejezd 1:70
OP2 zkosená